


**Ситуационный план  
расположения земельного участка по ул. Суворова, 4**

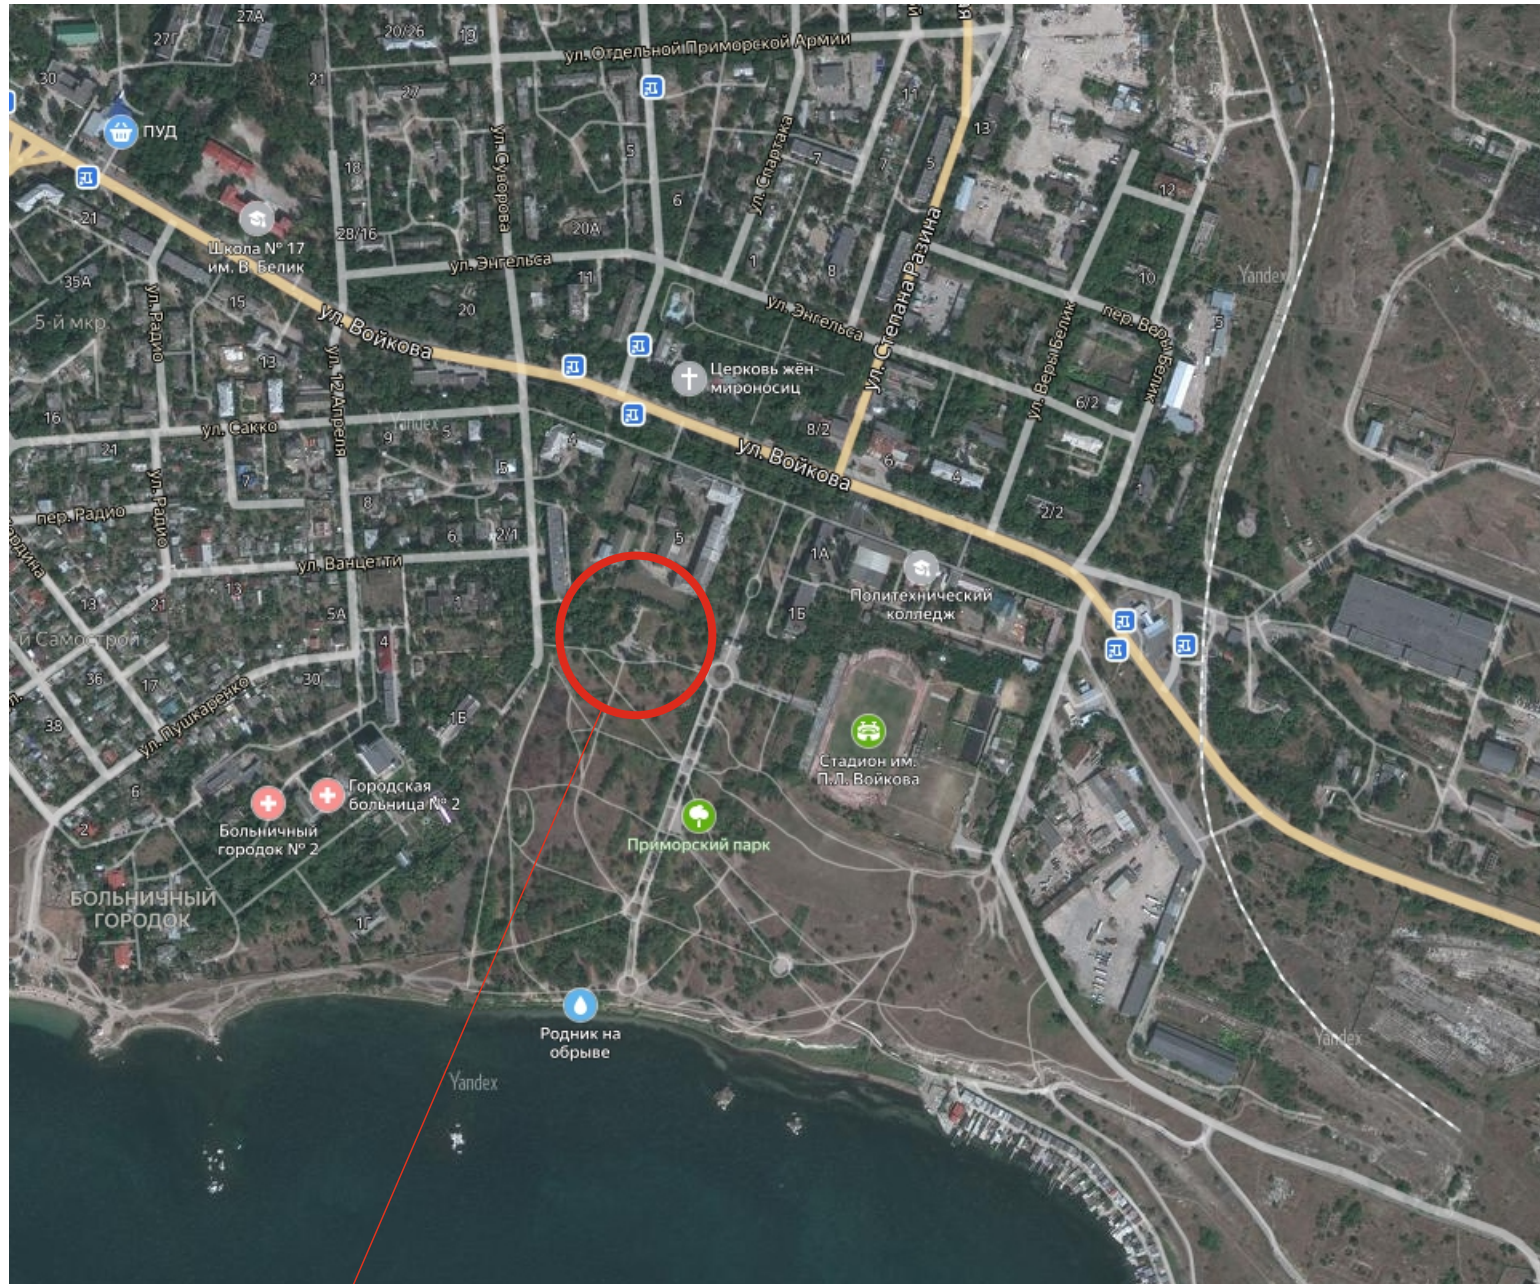

**местоположение земельного участка по ул. Суворова, 4**